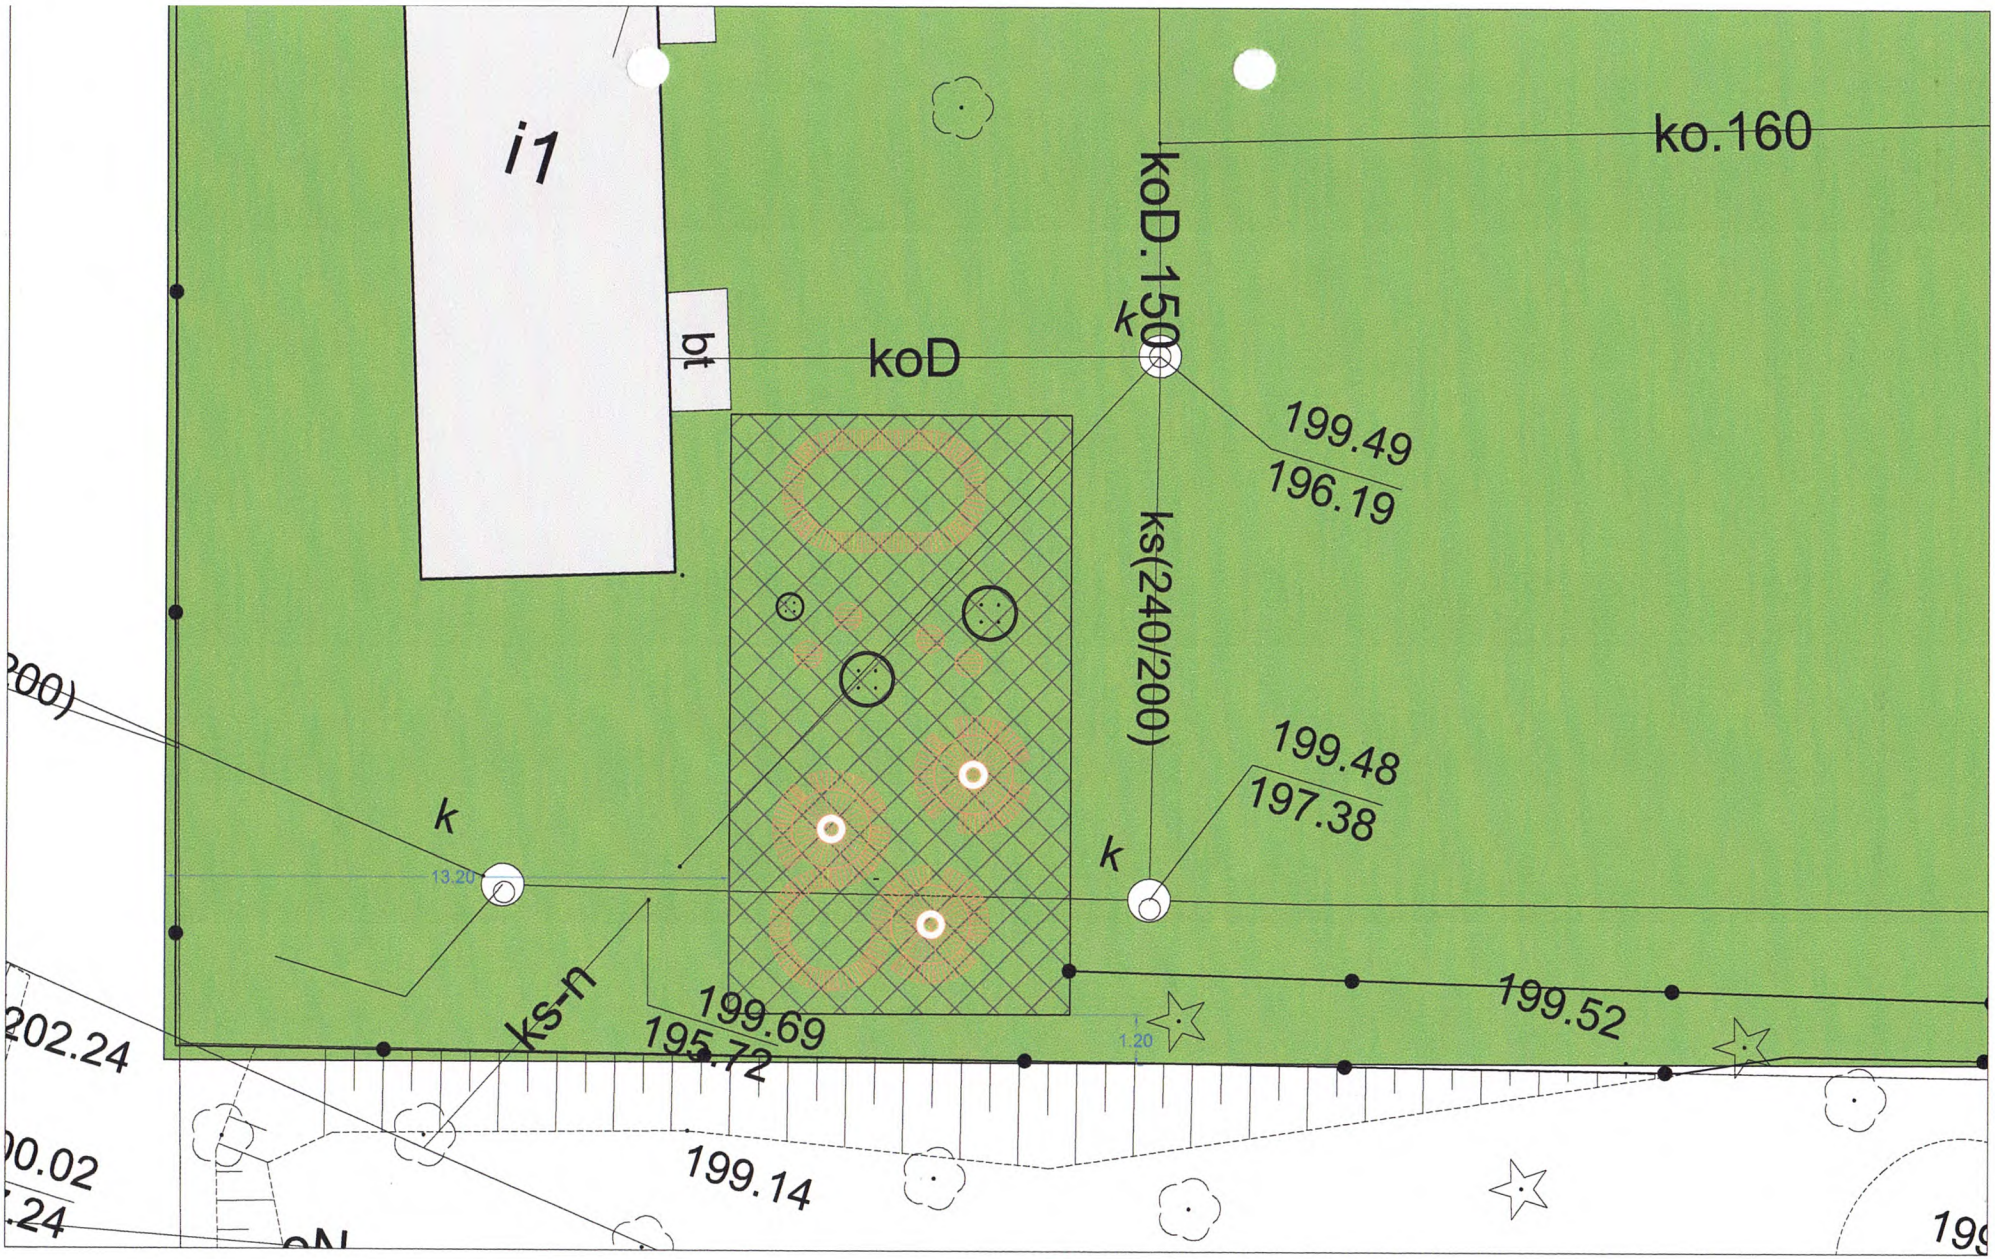

PRZEDSIĘBIORSTWO WIELOBRANŻOWE
IKAR
I. KARACZKO
92-013 ŁÓDŹ UL. POMORSKA 290/292

PROJEKTOWANIE, KOSZTORYSOWANIE, NADZOROWANIE,
KIEROWANIE ROBOTAMI BUDOWLANYMI
w specjalności konstrukcyjno - budowlanej
upr. bud 2668/GD/86, ŁOD/BO/2826/03
Tomasz Karaczko ul. Pomorska 290/292, 92-013 Łódź

STREFA ZAJĘĆ I RELAKSU NA BOISKU
ZESPOŁU SZKÓŁ PONADPODSTAWOWYCH NR 5

INWESTOR:
ZESPÓŁ SZKÓŁ PONADPODSTAWOWYCH NR 5
ŁÓDŹ, UL. DREWNOWSKA 88

PROJEKTANT	BRANŻA	NR UPR.	DATA	PODPIS
			06/2024	

PLAN ZAGOSPODAROWANIA TERENU

SKALA 1: 125

NR RYS. 1